
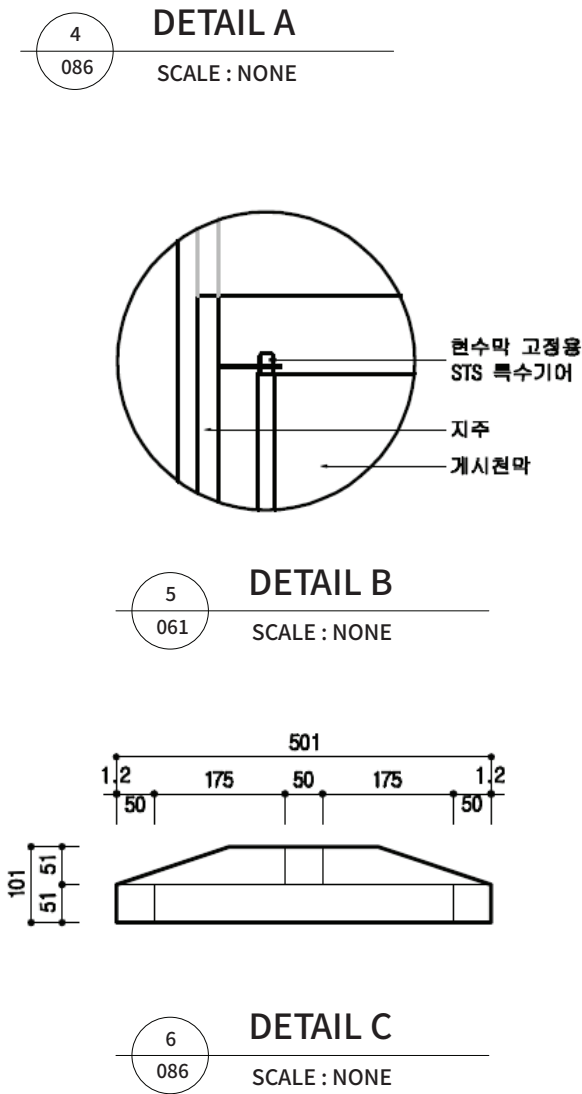
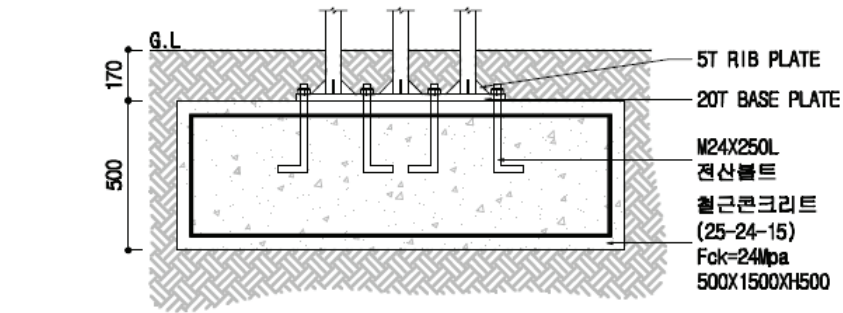


인천광역시 표준디자인
재정비개발 실시설계도


현수막게시대

(재정비 품목)

구분	품 목 명	색상 Number
1	현수막게시대 전면 컬러	NRIC-005

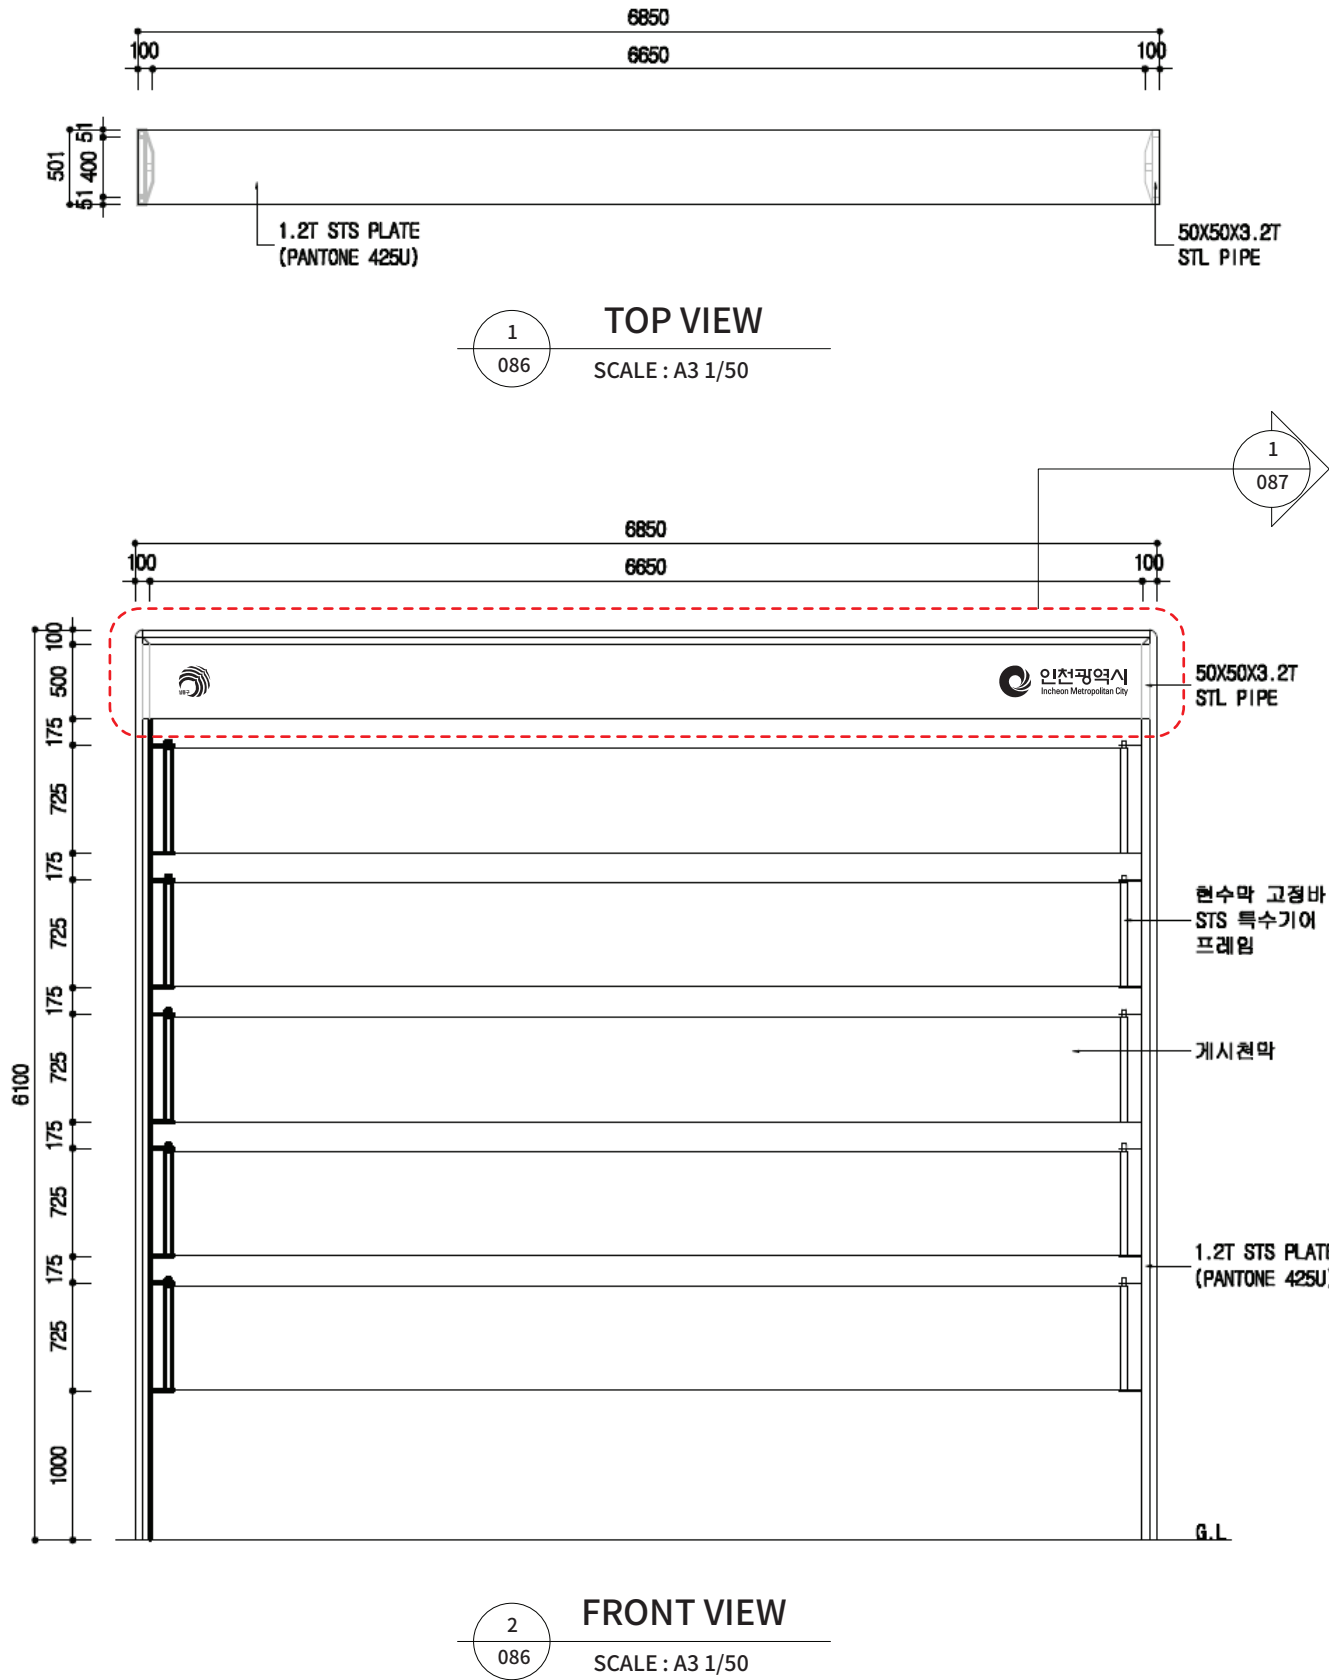

PROJECT NAME	인천광역시 표준디자인 (재정비) 개발	FILE NAME	현수막게시대	SITE	DATE	PROJECT No.	FILE SCALE	PRINT SCALE	CLIENT'S APPROVAL	인천광역시 도시경관과
				도로,공원 등	2020.04.20	259	1/50			

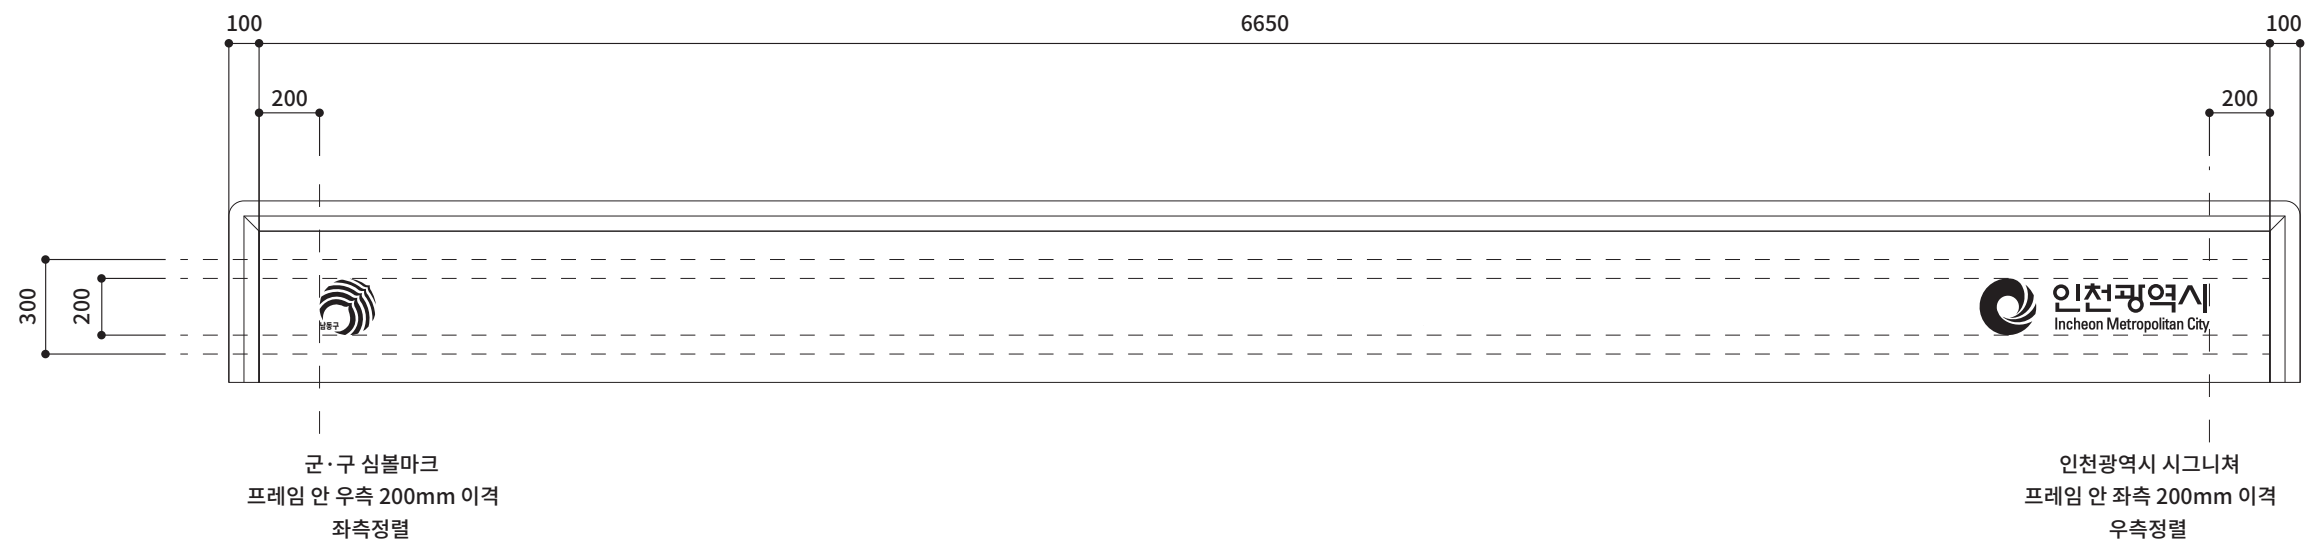

1
087

FRONT VIEW

SCALE : A3 1/25

PROJECT NAME	FILE NAME	SITE	DATE	PROJECT No.	FILE SCALE	PRINT SCALE	CLIENT'S APPROVAL
인천광역시 표준디자인 (재정비) 개발	현수막게시대 그래픽 상세	도로,공원 등	2020.04.20	260	1/50		

인천광역시 도시경관과